


STATO IN PROGETTO

PIANTA PIANO SECONDO 1:100

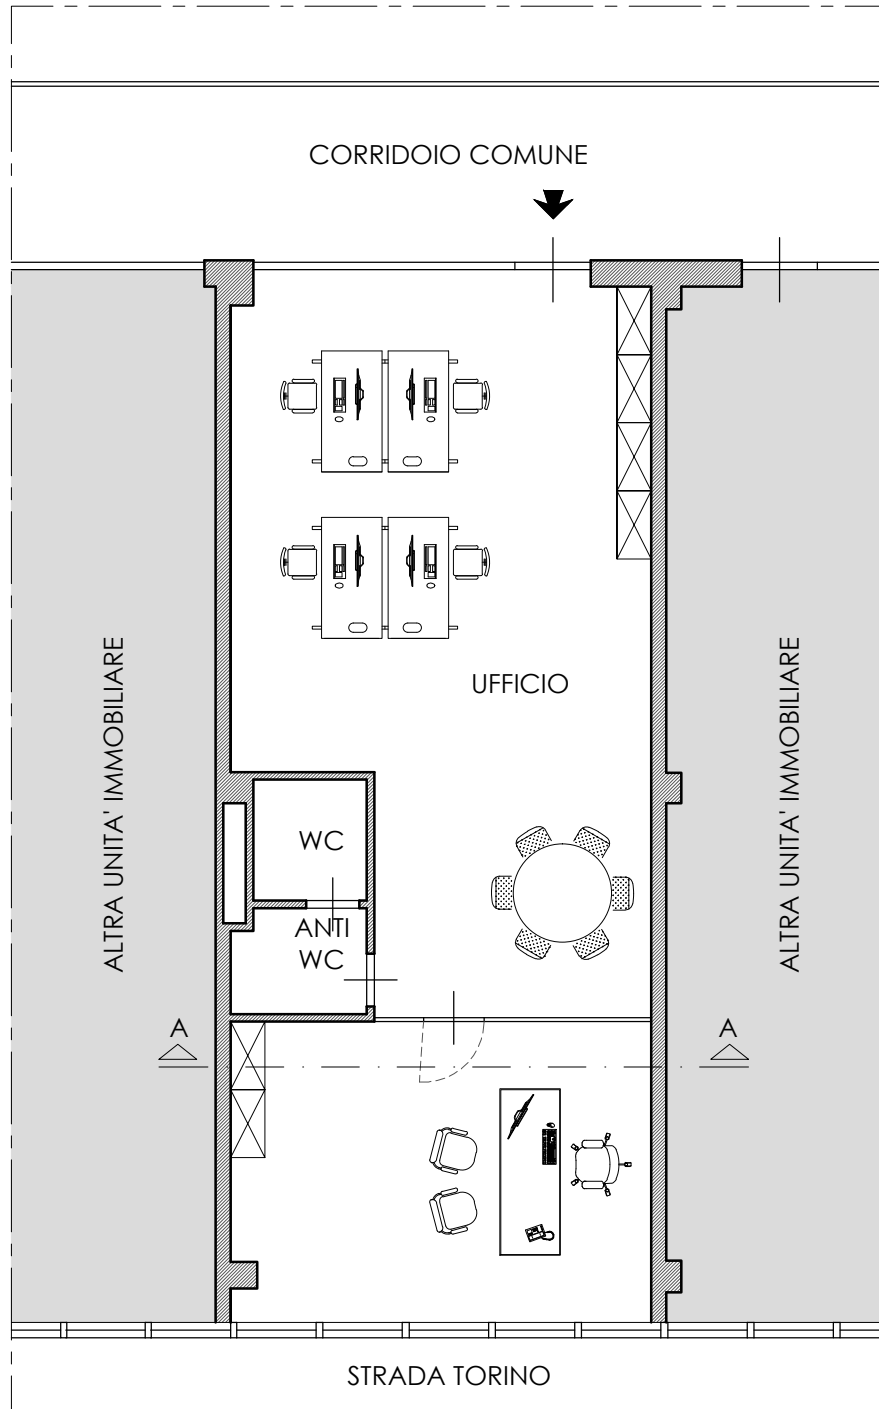

SEZIONE A-A 1:100

