


PIANTA PIANO SECONDO 1:100

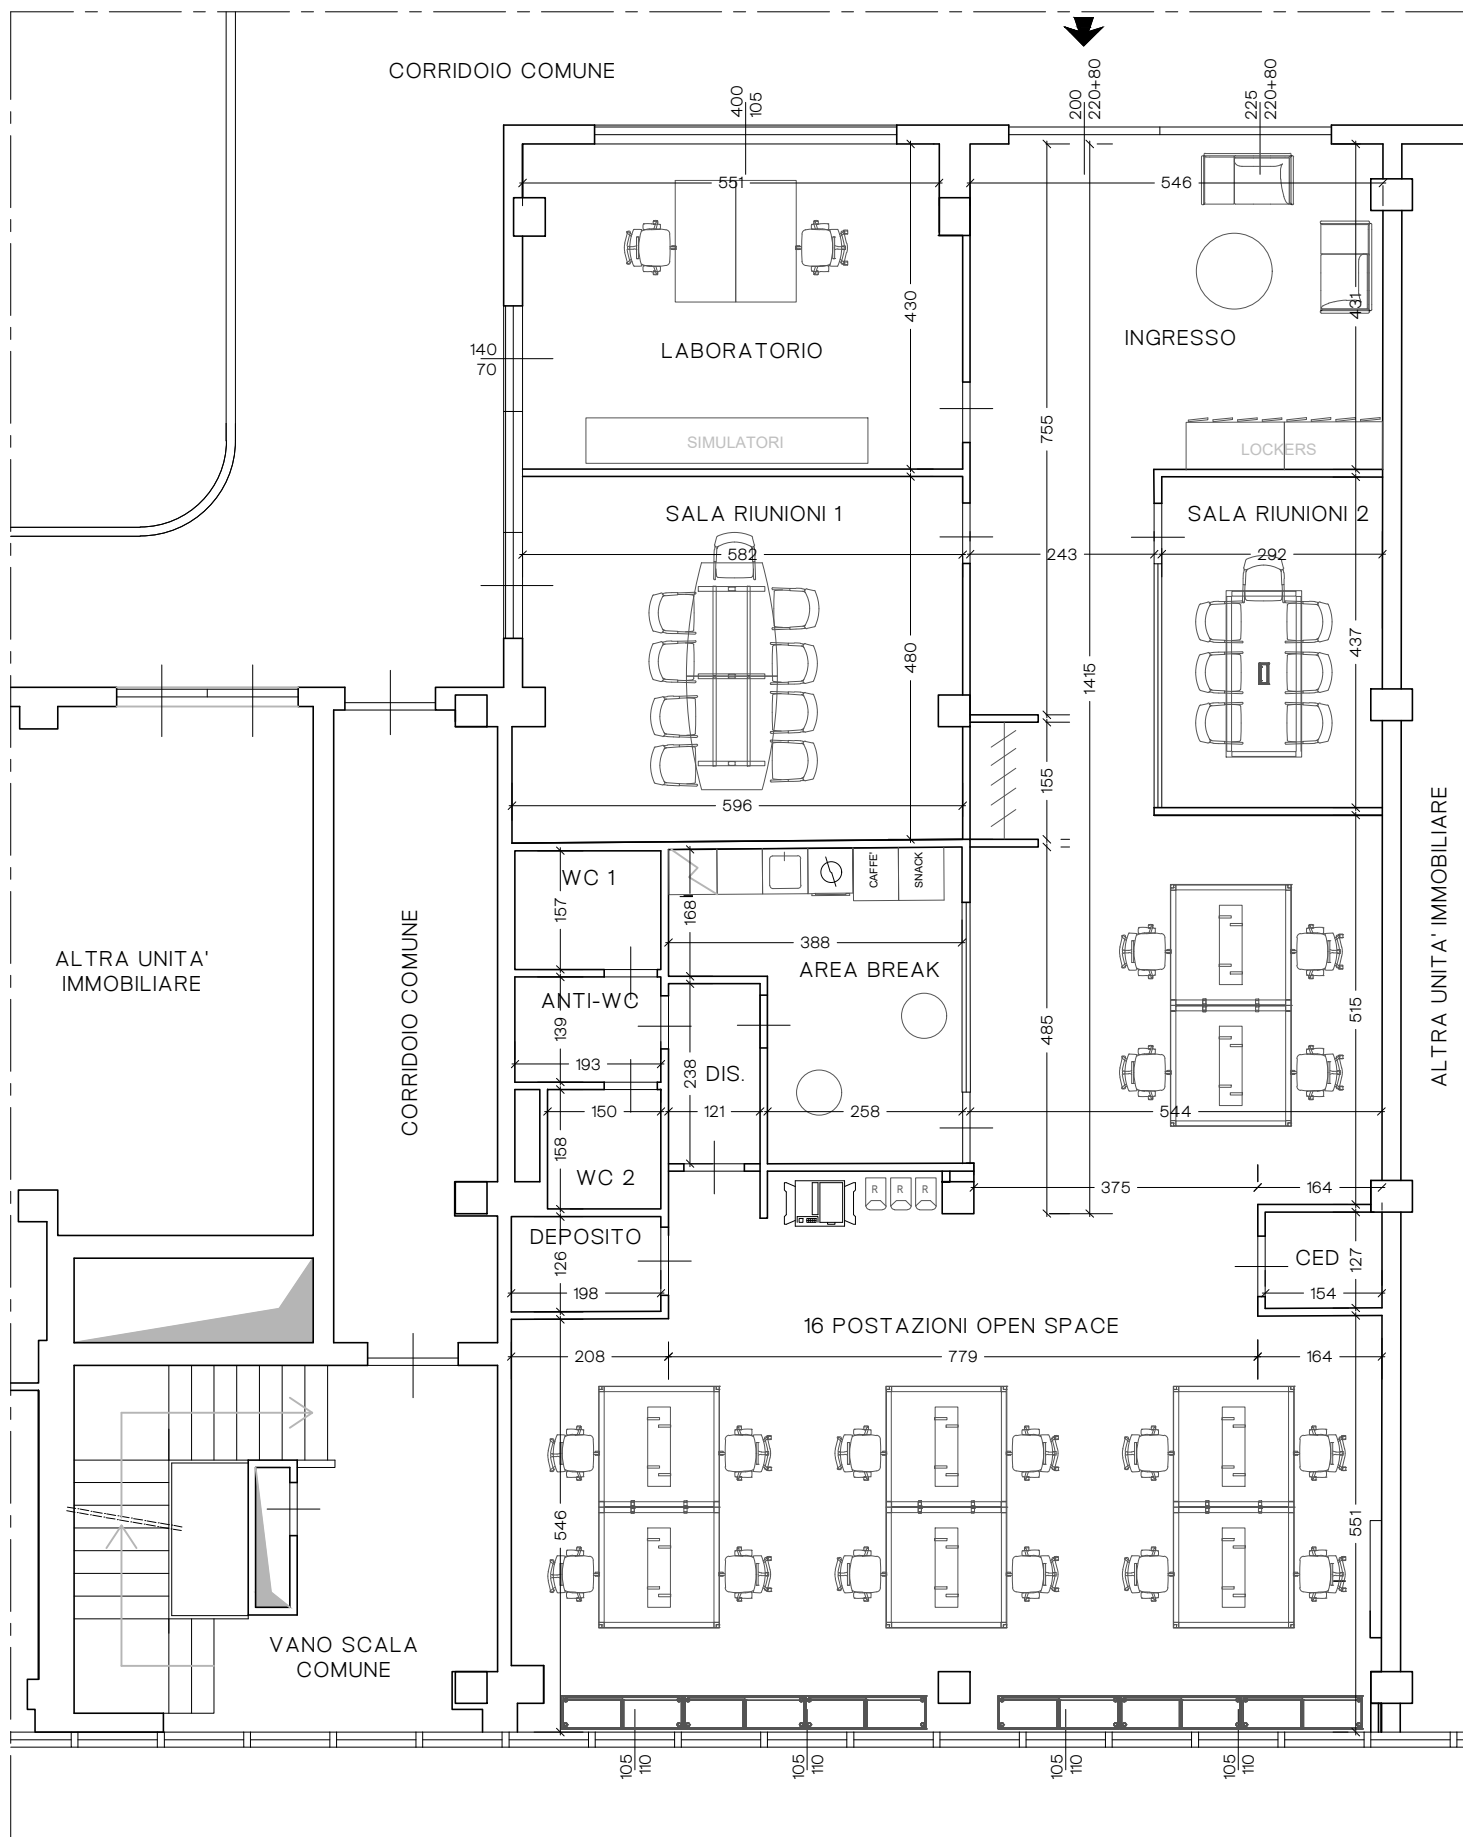

VERIFICA SUPERFICI DI AERAZIONE ED ILLUMINAZIONE					
Locale	Superficie locale da elaboratore	1/8	Dimensioni Superficie finestrata	Superficie finestrata	VERIFICA
INGRESSO - UFFICIO OPEN SPACE DA 16 POSTAZIONI	136,68	17,09	$(2,00 \times (2,20 + 0,80)) + (2,25 \times (2,20 + 0,80)) + 4 \times (1,05 \times 1,10)$	17,37	positiva
LABORATORIO	24,50	3,06	$(4,00 \times 1,05) + (1,40 \times 0,70)$	5,18	positiva
SALA RIUNIONI 1	27,99	3,50	VMC	--	positiva
SALA RIUNIONI 2	12,71	1,59	VMC	--	positiva
AREA BREAK	12,95	1,62	VMC	--	positiva

I locali CED, DISIMPEGNO, ANTI-WC, WC1, WC2 e DEPOSITO possono non essere aerati naturalmente purchè venga installato, o mantenuto se presente, un impianto di aspirazione forzata .