

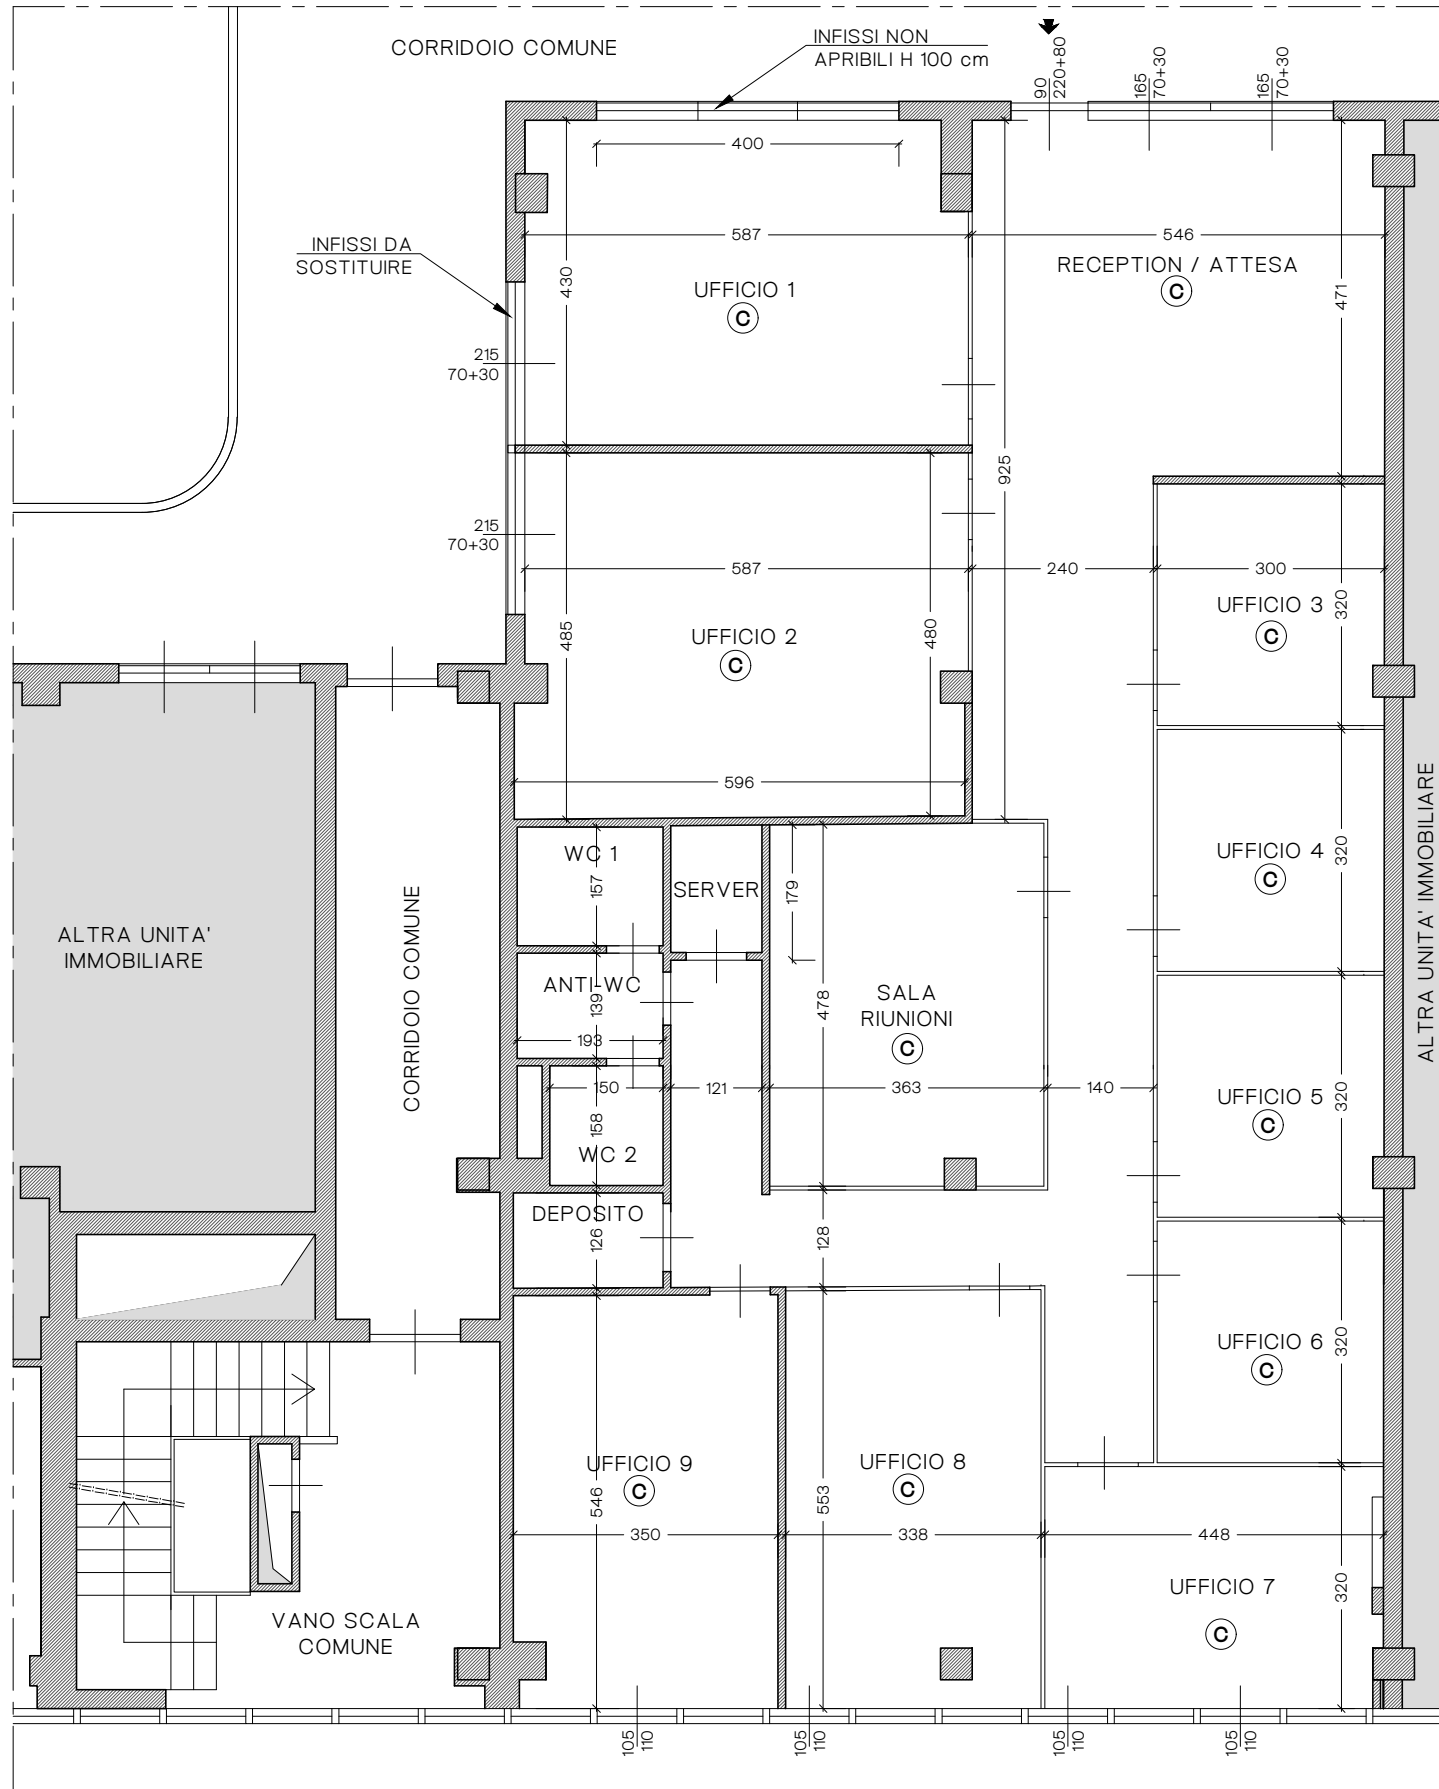


PIANTA PIANO SECONDO 1:100

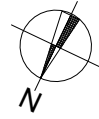

PIANTA PIANO SECONDO (con arredi) 1:100

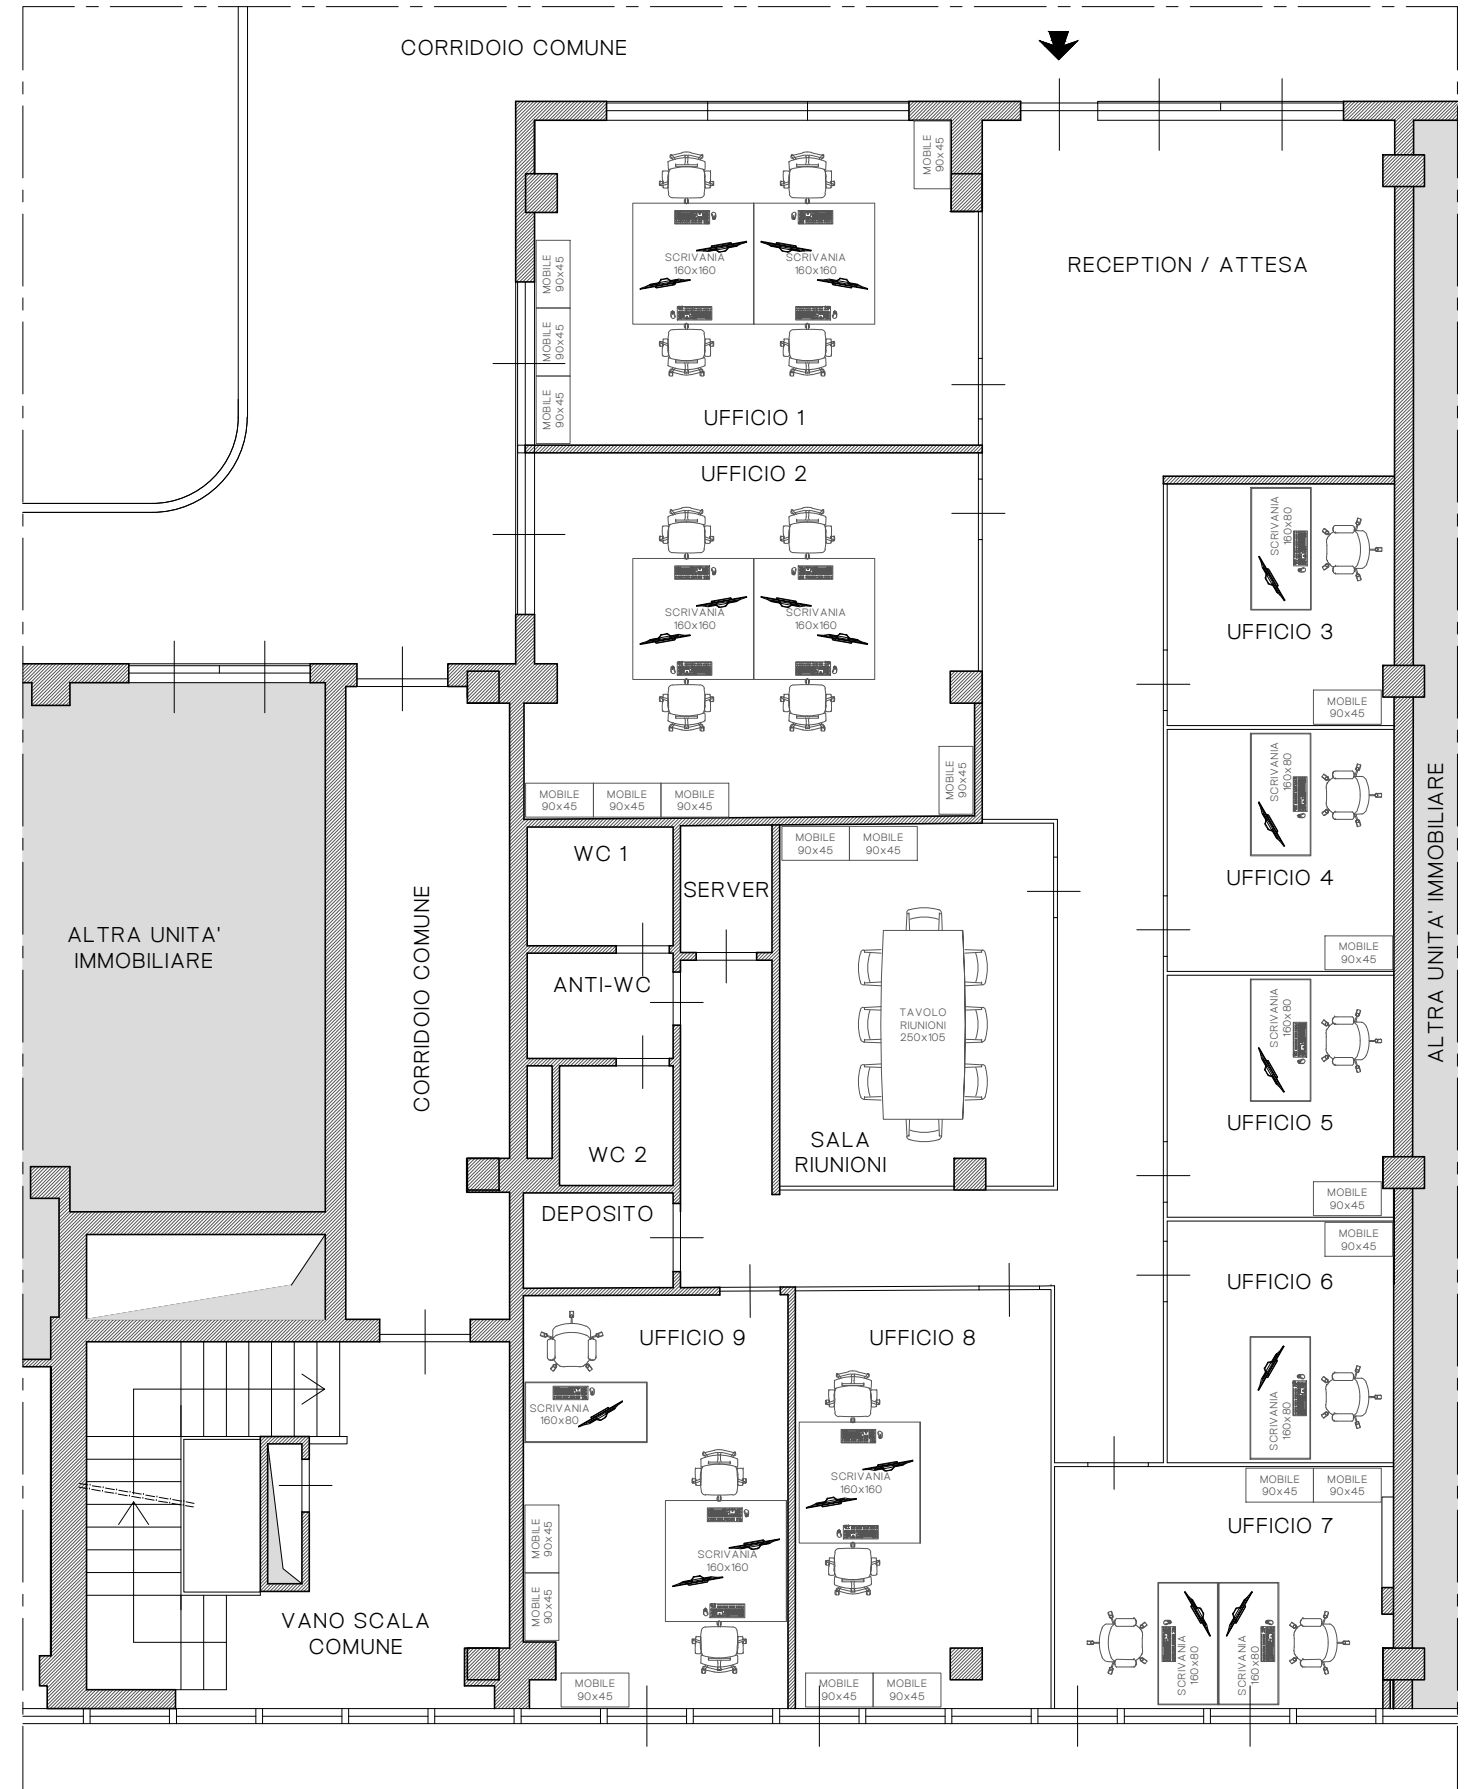

LEGENDA

⊙ controsoffitto H 2,80 m

Porta interna in vetro cm 80x210

Porta interna cieca cm 80x210

Tramezzo interno in cartongesso/laterizio H 3,00 m

Parete divisoria in vetro H 2,80 m